


441802005006GB00044用地平面图

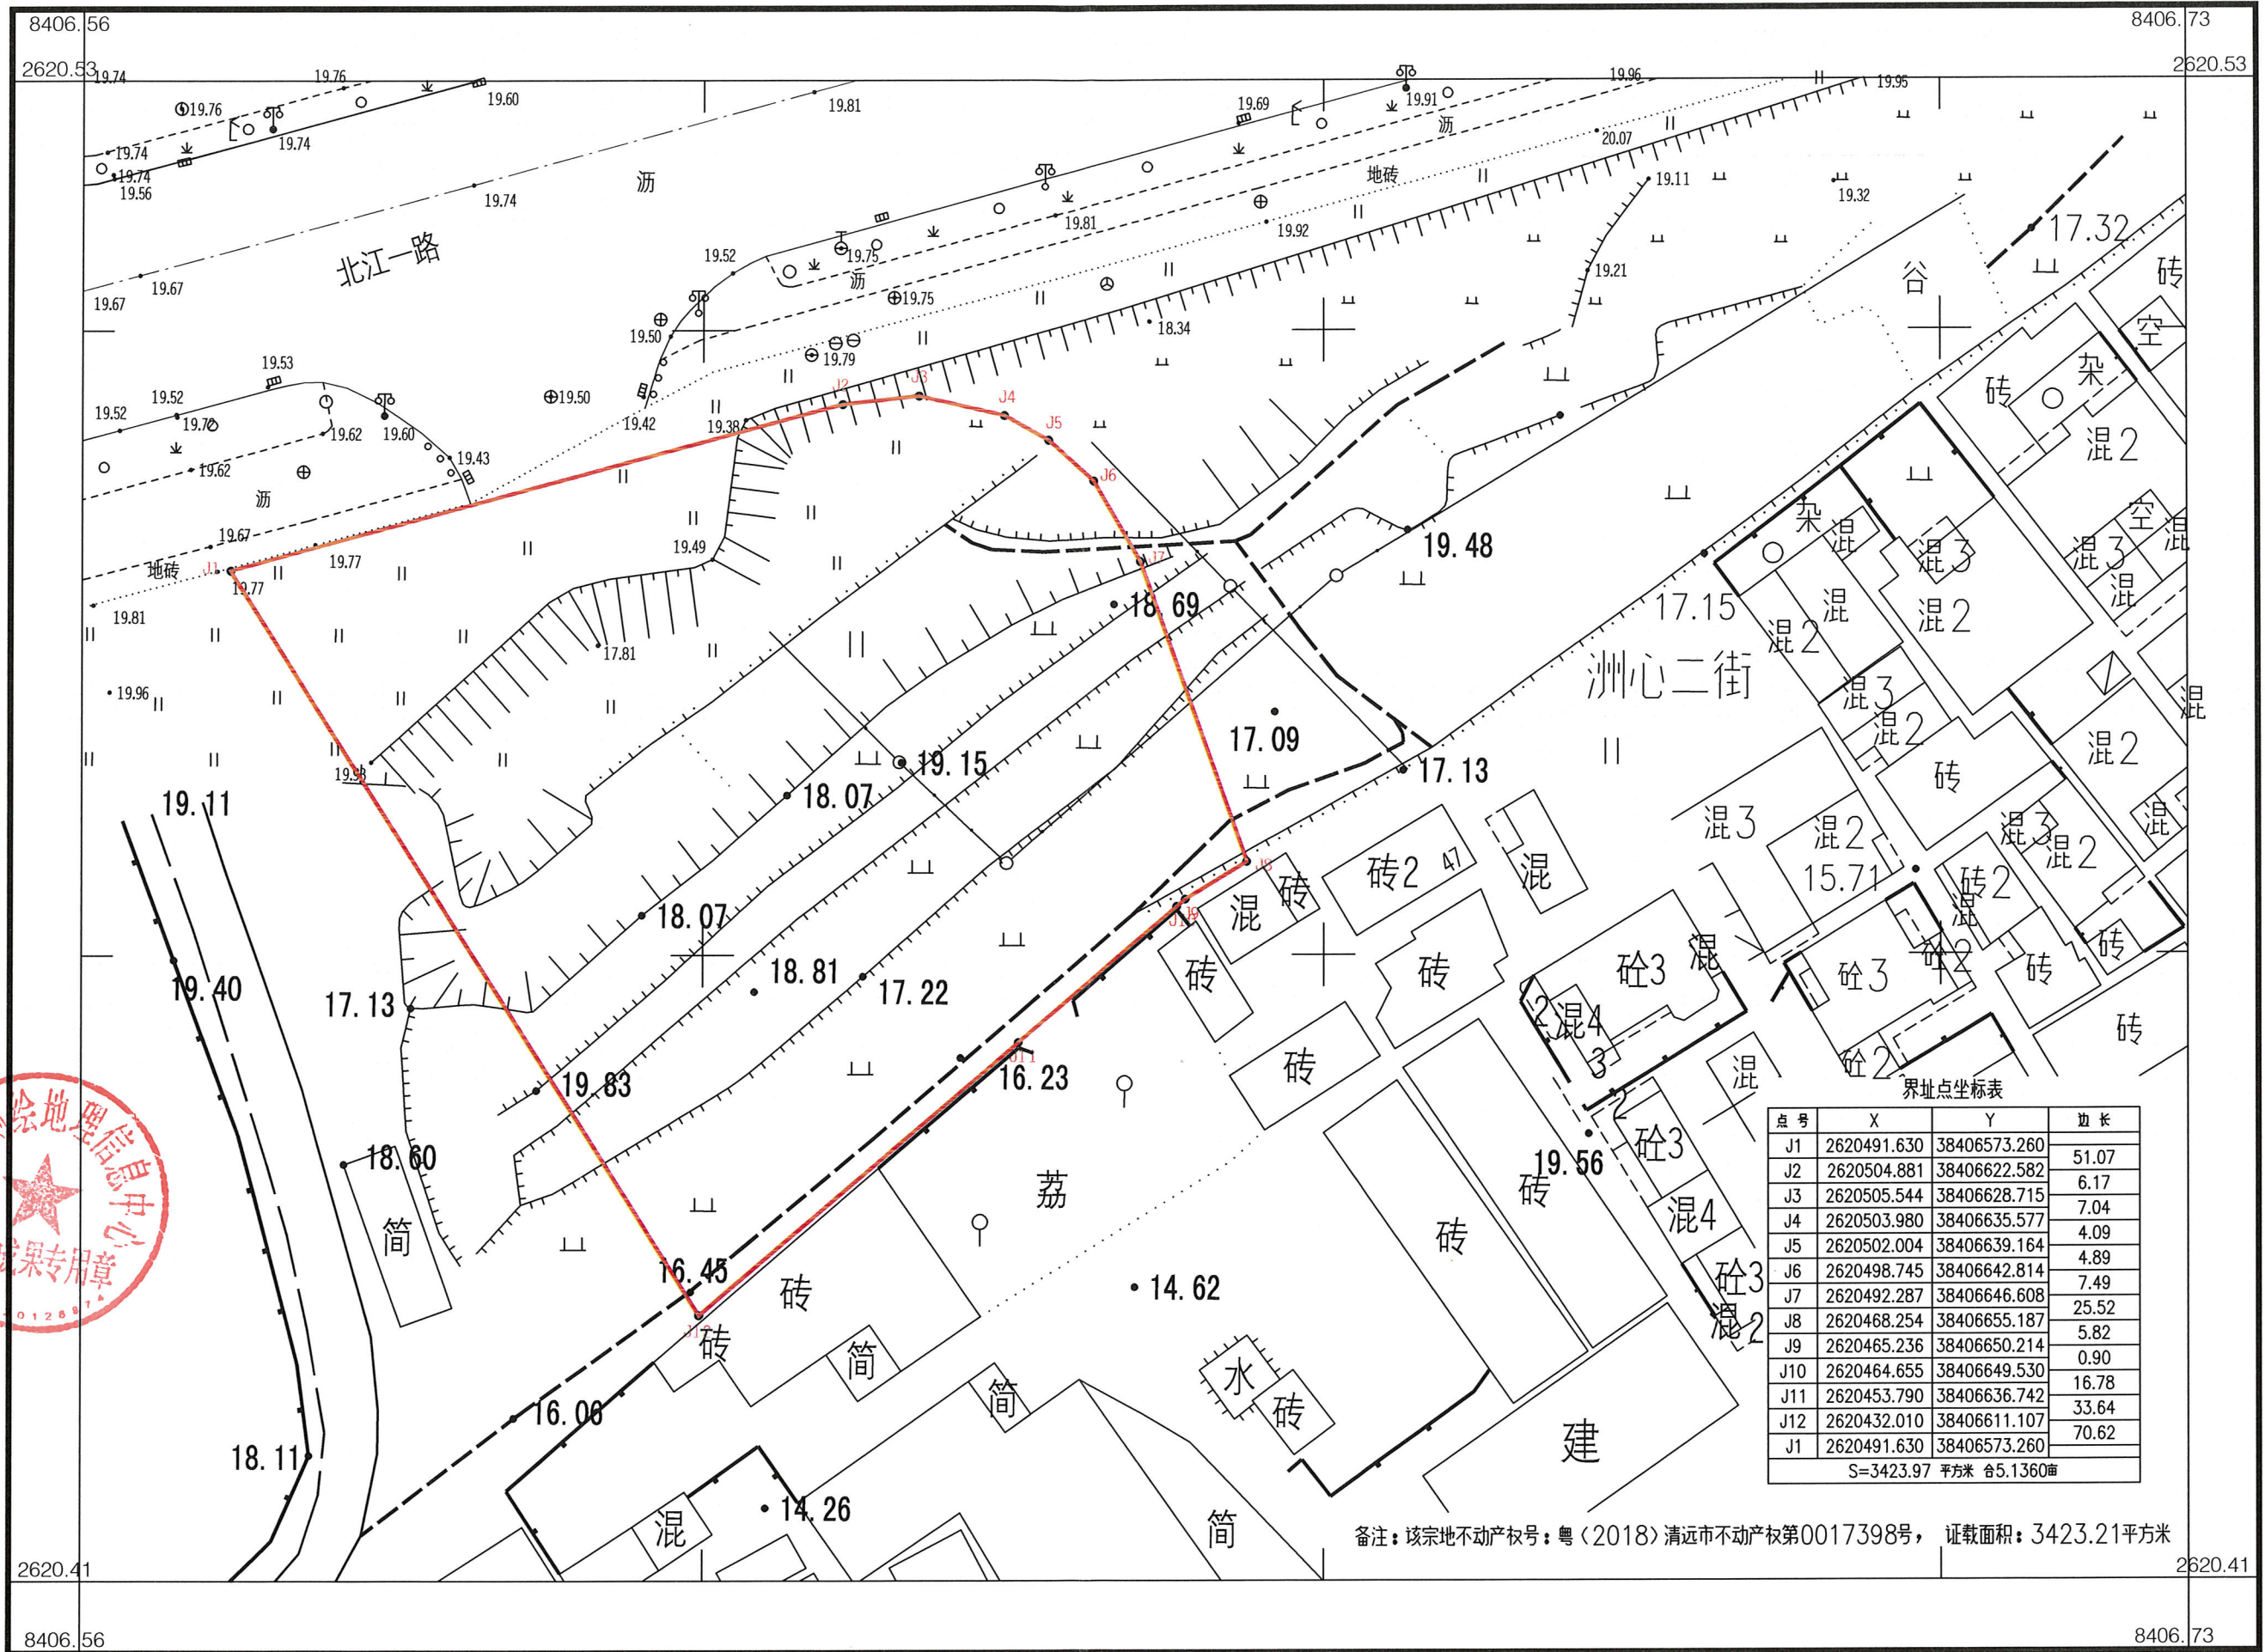

清远市测绘地理信息中心
成果专用章

界址点坐标表

| 点号 | X | Y | 边长 |
|-----|-------------|--------------|-------|
| J1 | 2620491.630 | 38406573.260 | 51.07 |
| J2 | 2620504.881 | 38406622.582 | 6.17 |
| J3 | 2620505.544 | 38406628.715 | 7.04 |
| J4 | 2620503.980 | 38406635.577 | 4.09 |
| J5 | 2620502.004 | 38406639.164 | 4.89 |
| J6 | 2620498.745 | 38406642.814 | 7.49 |
| J7 | 2620492.287 | 38406646.608 | 25.52 |
| J8 | 2620468.254 | 38406655.187 | 5.82 |
| J9 | 2620465.236 | 38406650.214 | 0.90 |
| J10 | 2620464.655 | 38406649.530 | 16.78 |
| J11 | 2620453.790 | 38406636.742 | 33.64 |
| J12 | 2620432.010 | 38406611.107 | 70.62 |
| J1 | 2620491.630 | 38406573.260 | |

S=3423.97 平方米 合5.1360亩

备注：该宗地不动产权号：粤（2018）清远市不动产权第0017398号，证载面积：3423.21平方米

2000国家大地坐标系
1985国家高程基准
GB/T20257.1-2017地图图式
2024年4月数字化成图

1:500

测量员：孔明
绘图员：刘锐冰
检查员：曹劲松